

X=637750

DEPARTEMENT DE LA GUADELOUPE


COMMUNE DE SAINT-CLAUDE

Lieu dit "LA DIOTTE"

PLAN PROJET DE BORNAGE Parcelle cadastrée: BE 239

Echelle :1/500

Système planimétrique UTM ORPHEON

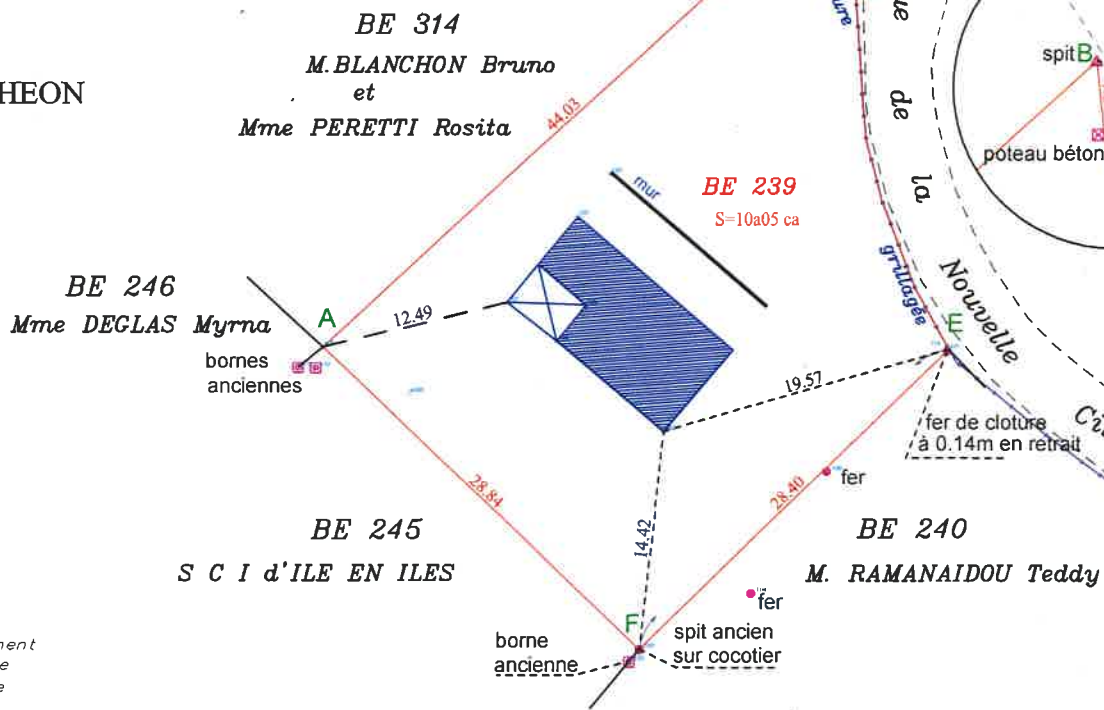

L'authenticité de ce document est exclusivement assurée par la signature originale du Géomètre-Expert

Reproduction Réservée

Levé le 27/11/2018

DOSSIER : FR/18120C07S.FD.dwg

Edition du 18/03/2019

Harold MOURILLON GEOMETRE-EXPERT-FONCIER-D.p.I.G

Propriétaire des archives : A.ROZAS , R.VANOUKIA , CIRA-TOPO

Bureau principale 30 , Rue Remy Nainsouta - CARMEL- 97 100 BASSE-TERRRE TEL : 0590 81 18 40 -Fax: 0590 81 79 23

Bureau secondaire 5ème ,Rue de l'assainissement n°11-97 110 POINTE A PITRE TEL : 0590 91 41 92 -Fax: 0590 83 87 47

e-mail : mourillon.geometre@wanadoo.fr



X=637750

Y=1771200

X=637850

Y=1771200