Département :
PUY DE DOME

Commune :
CLERMONT FERRAND

Section : MN
Feuille : 000 MN 01

Échelle d'origine : 1/1000
Échelle d'édition : 1/2000

Date d'édition : 29/05/2015
(fuseau horaire de Paris)

Coordonnées en projection : RGF93CC46
©2014 Ministère des Finances et des Comptes publics

DIRECTION GÉNÉRALE DES FINANCES PUBLIQUES

PLAN DE SITUATION

Le plan visualisé sur cet extrait est géré par le centre des impôts foncier suivant :
CLERMONT-FERRAND
Centre des Finances Publiques Boulevard Berthelot 63033
63033 CLERMONT-FERRAND CEDEX
tél. 04 73 43 21 32 -fax 04 73 43 21 85
cdif.clermont-ferrand@dgfip.finances.gouv.fr

Cet extrait de plan vous est délivré par :
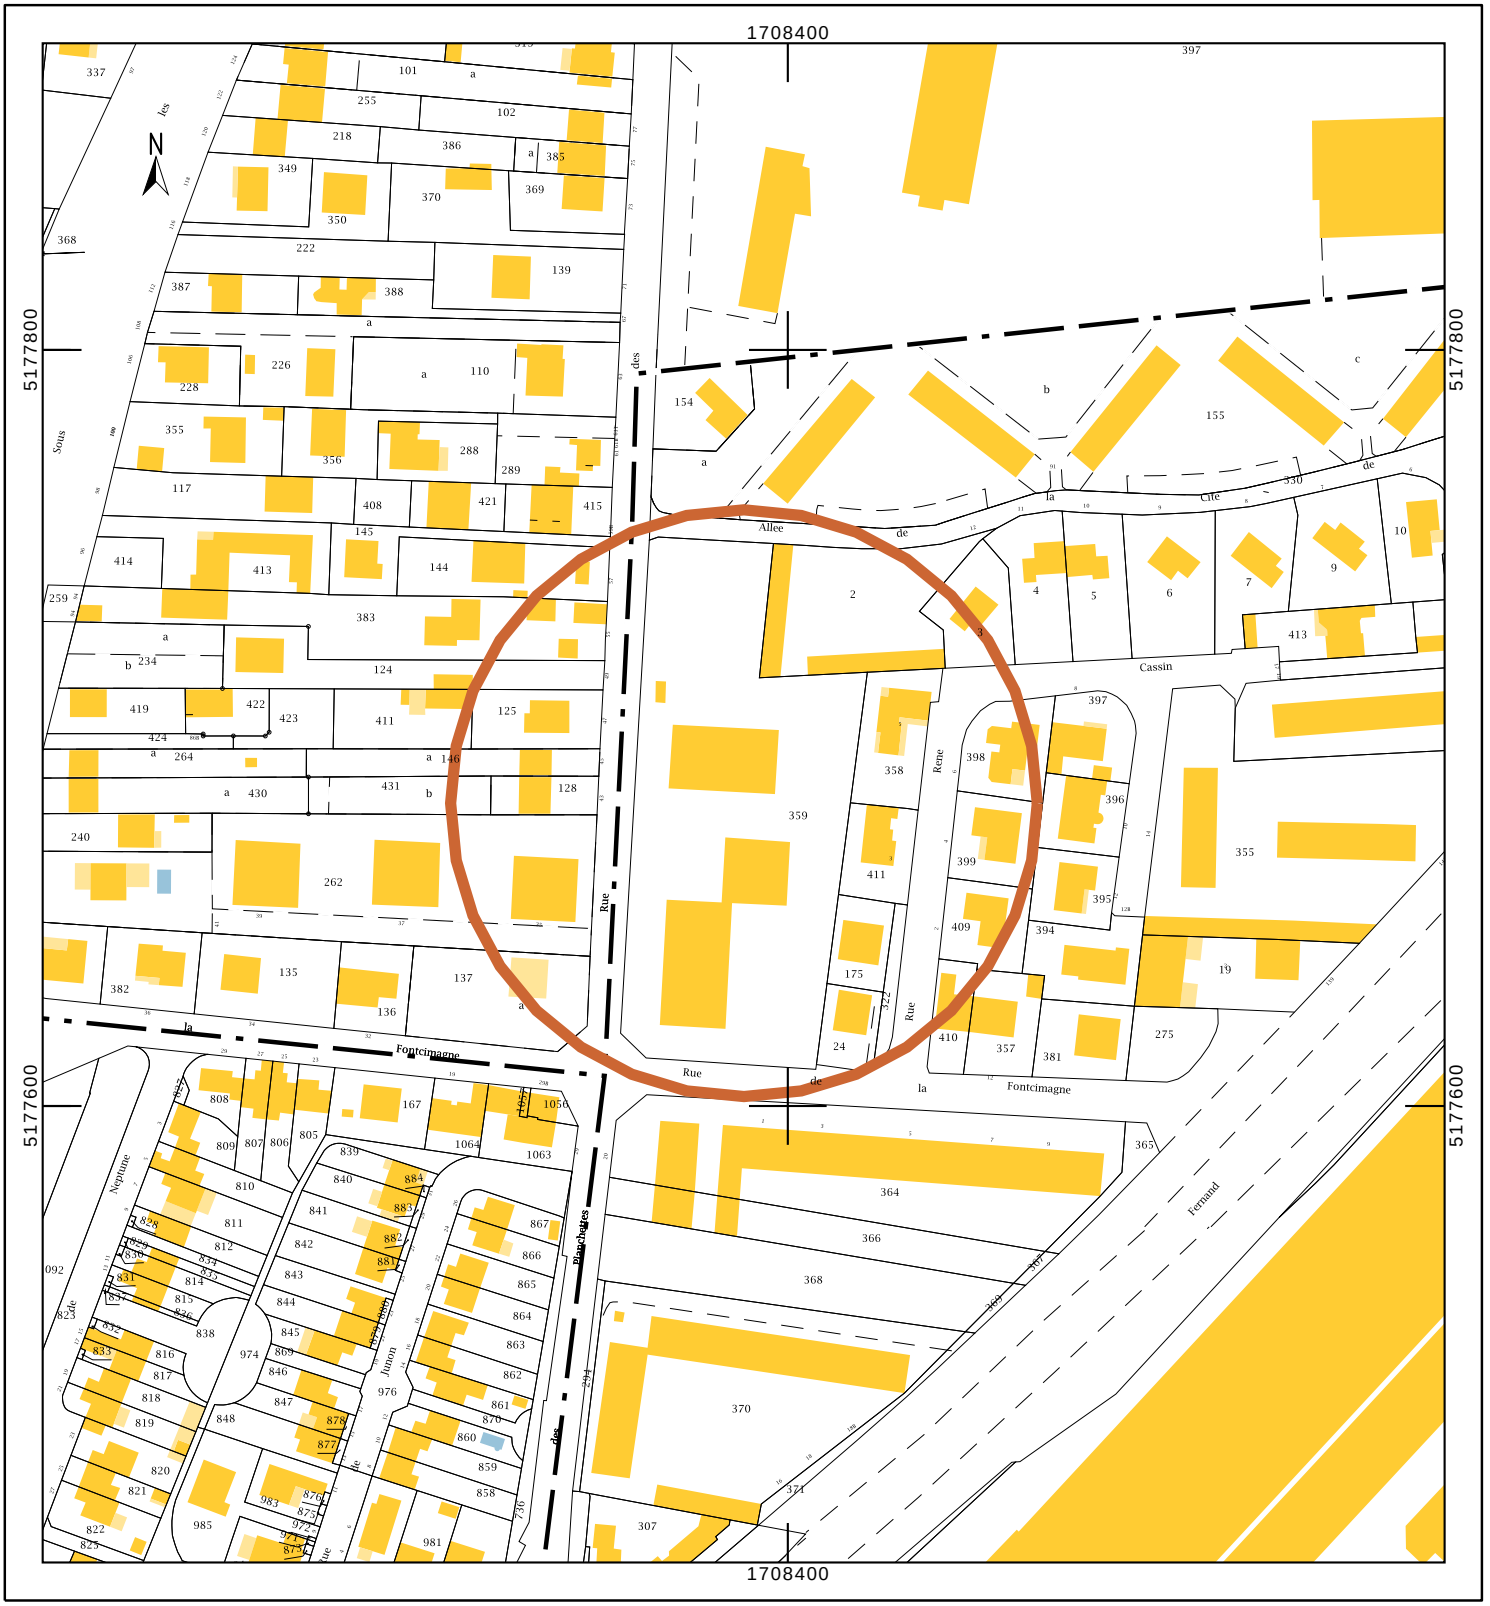
cadastre.gouv.fr